



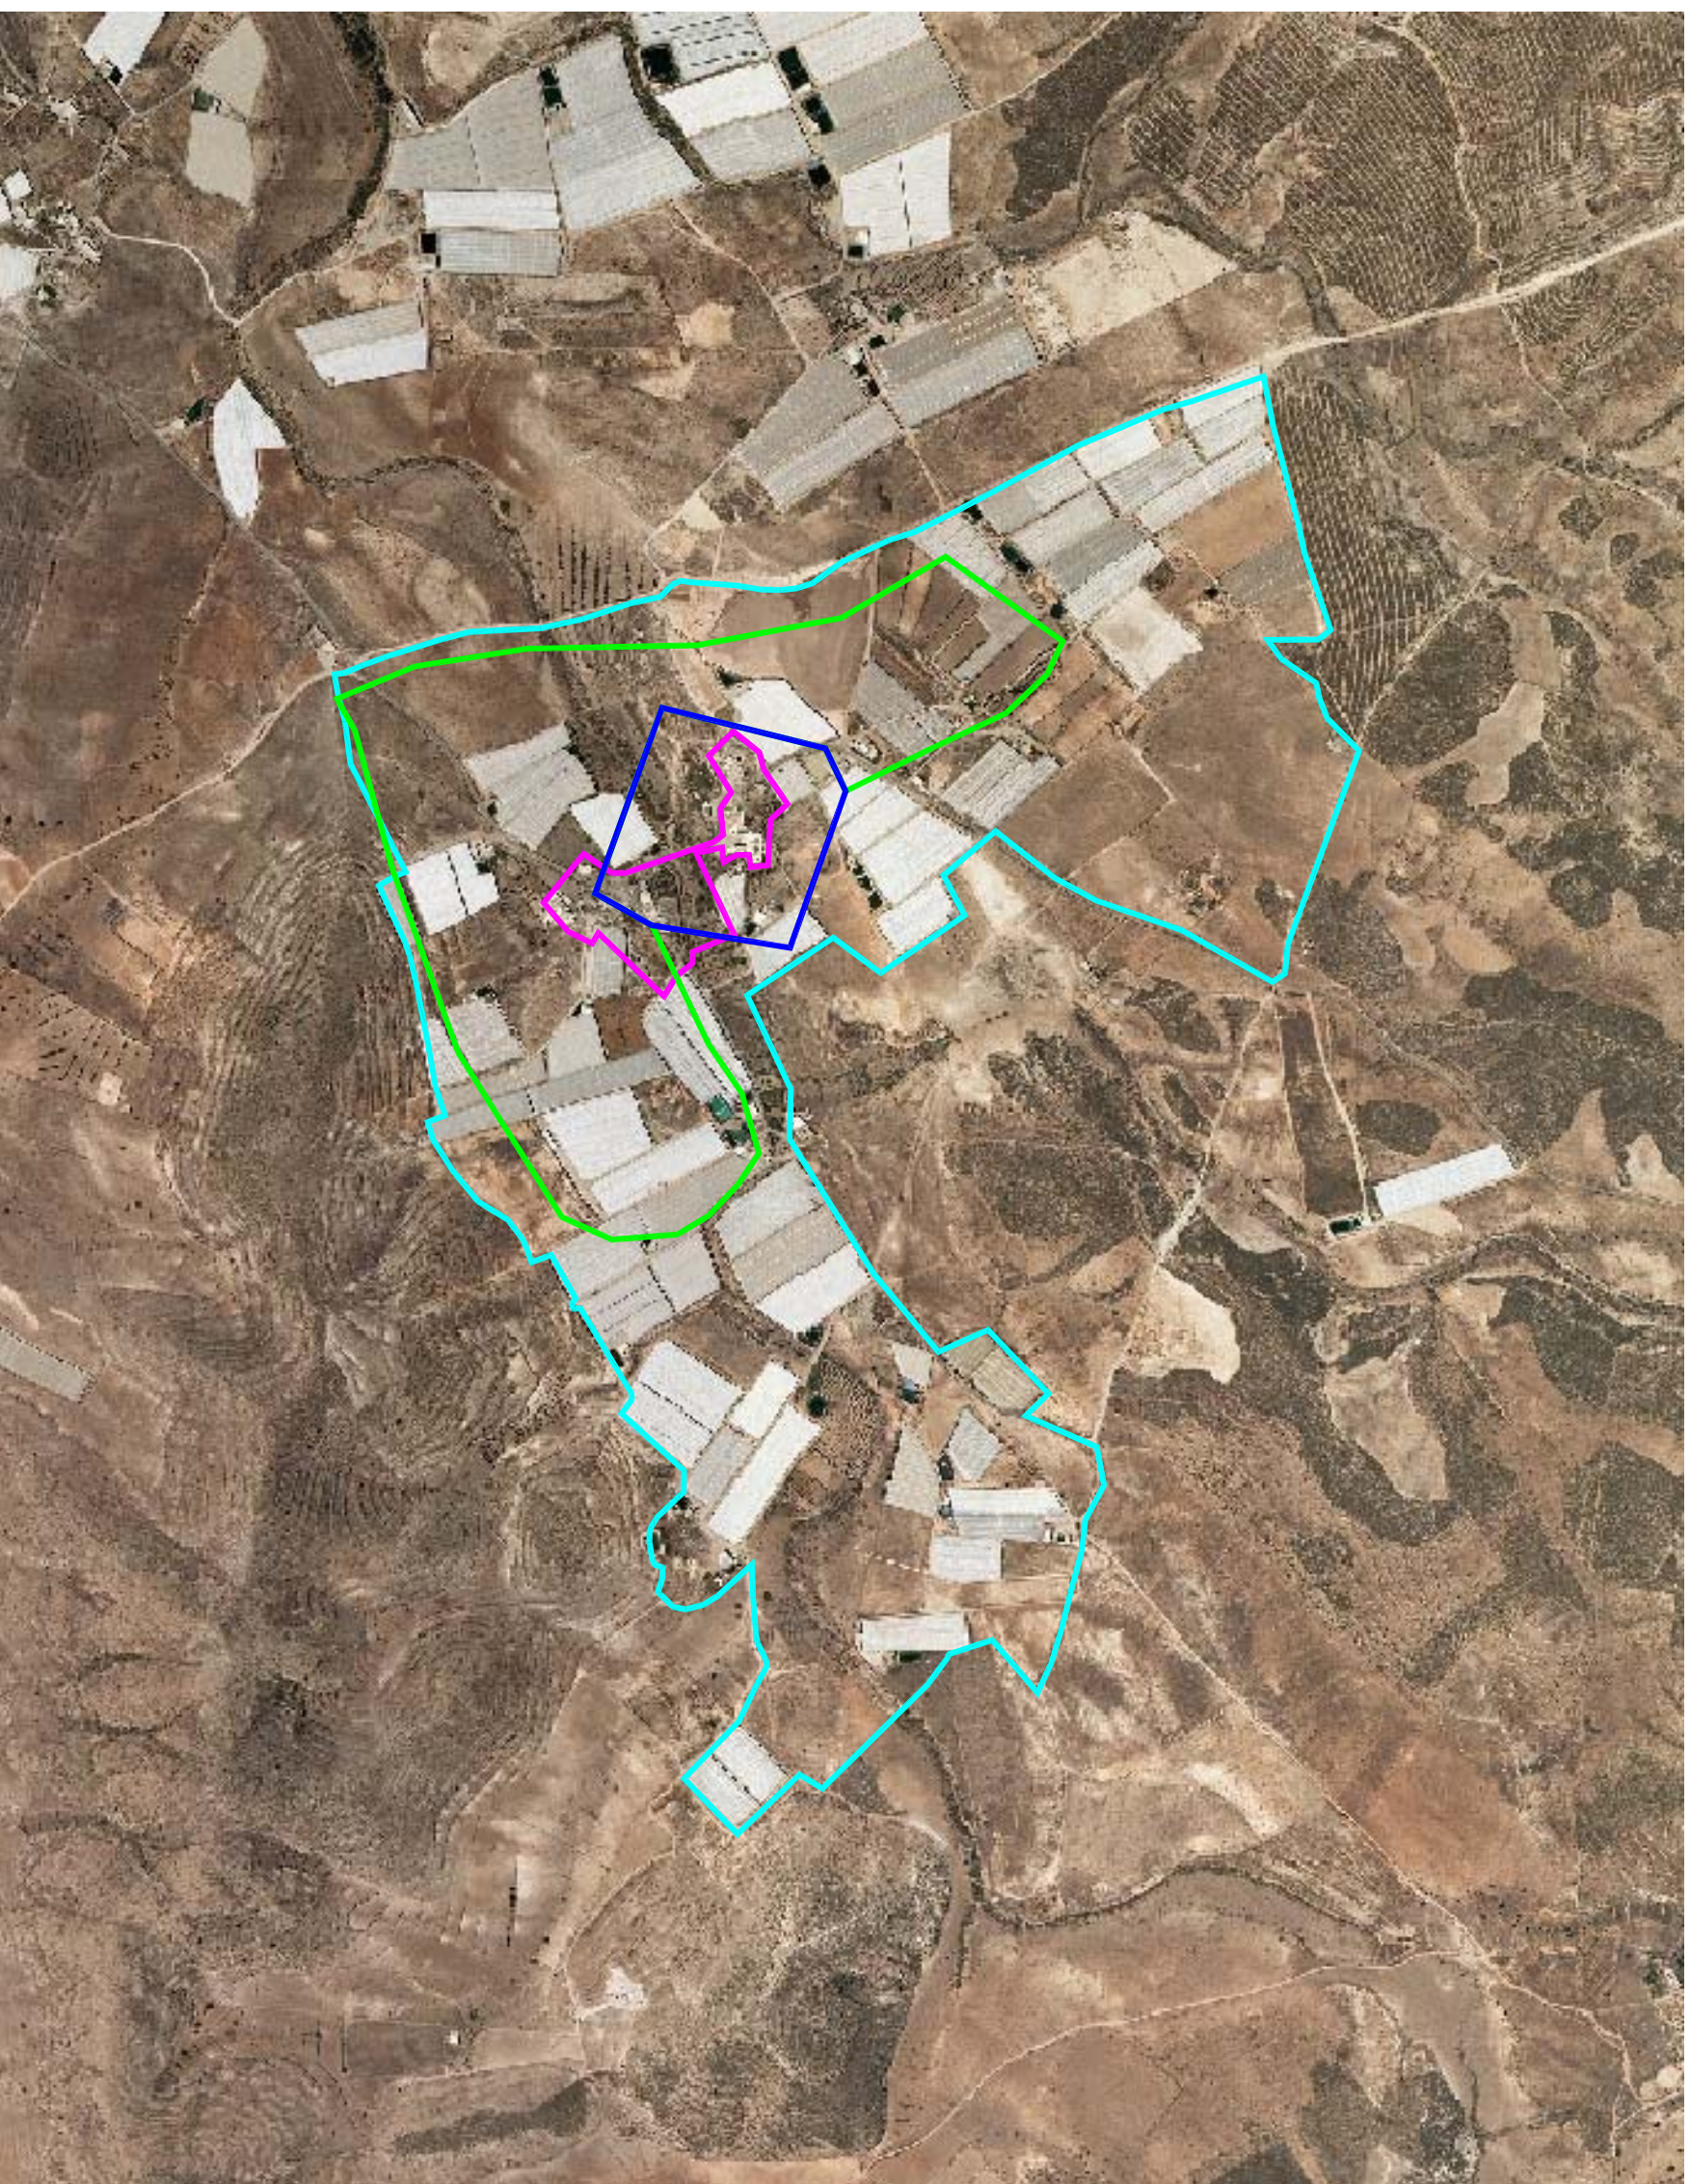


NORTE

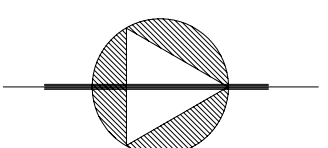

COLEGIO OFICIAL DE INGENIEROS TÉCNICOS EN TOPOGRAFIA ALMERIA  VISADOS	
COLEGIADO : 4499 VISADO : VE2008-74 FECHA : 19 DICIEMBRE 2008	
LEYENDA	
PORN 1994 Areas de Agricultura Intensiva	PORN 2008 Zona Agricultura Intensiva
Suelo Uso Urbanístico P.O.R.N 1.994	Suelo Uso Urbanístico P.O.R.N 2.008

1:10.000

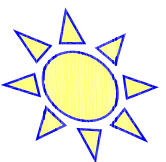UTM S.L.P.

Urb. Topografía Medioambiente S.L.P.

Tel: 950 268 303 / Fax: 950 260 902 / Movil: 649 850 285

TRABAJO
EVOLUCIÓN ÁREAS PROTECCIÓN P.N. CABO DE GATA-NUJAR

TÍTULO PLANO
ORTOFOTO PNOA

ESCALA:
1:10.000

SITUACION
LOS MARTINES. P.N. CABO DE GATA-NUJAR

T.M DE NUJAR. ALMERIA

PETICIONARIO
ASOCIACIÓN SALVEMOS MOJACAR Y OTROS

FECHA:
SEPTIEMBRE 08

HQJA No.
12.4/S109-08

EL INGENIERO TECNICO
Fdo. JOSE CAYUELA OLIVENCIA
COLEGIADO No. 4.499